



Общество с ограниченной ответственностью «Производственная коммерческая фирма «Пионер»  
Свидетельство № СРО-П-025-15092009 Ассоциация СРО «ЦентрРегионПроект»

**Благоустройство общественной территории  
по адресу: Иркутская область, Боханский район,  
п. Бохан, ул. Ленина, 75А**

шифр: 2018/073-ГП

Генеральный план.

г. Иркутск 2018 г



Общество с ограниченной ответственностью «Производственная коммерческая фирма «Пионер»  
Свидетельство № СРО-П-025-15092009 Ассоциация СРО ЦентрРегионПроект»

**Благоустройство общественной территории  
по адресу: Иркутская область, Боханский  
район,  
п. Бохан, ул. Ленина, 75А**

шифр: 2018/073-ГП

Генеральный план.

Директор ООО ПКФ «Пионер»

Козлов С. В.

Главный инженер проекта

Ищенко Т. И.

г. Иркутск 2018 г

Ситуационный план М1:5000



Проектируемая территория

Ведомость основного комплекта чертежей

Лист	Наименование	Примечание
1	Общие данные. Ситуационный план М 1:5000	
2	Разбивочный план	
3	План благоустройства территории	
4	План инженерных сетей	

Ведомость ссылочных и прилагаемых документов

Обозначение	Наименование	Примечание
	Ссылочные документы	
ГОСТ 8736-93	Песок для строительных работ	
ГОСТ 9128-2013	Смеси асфальтобетонные дорожные, аэродромные и асфальтобетон.	
ГОСТ 26633-2015	Бетоны тяжелые и мелкозернистые	
ГОСТ 6665-91	Камни бетонные и железобетонные бортовые	
ГОСТ 25607-2009	Смеси щебенистые-гравийно-песчаные для покрытий и оснований автомобильных дорог и аэродромов	

Согласовано

Взам. инв. №


Подп. и дата

Инв. № подл.


						2018/073-ГП			
						Благоустройство общественной территории по адресу: Иркутская область, Боханский район п. Бохан, ул. Ленина, 75А			
Изм.	Кол. уч.	Лист	№ док.	Подп.	Дата	Генеральный план	Стадия	Лист	Листов
Разраб.							Р	1	3
Провер.						Общие данные Ситуационный план М 1:5000	ООО ПКФ "Пионер"		
Н.контр.									
ГИП									

Основные показатели

Поз.	Наименование	Ед. изм.	Кол-во	% %
1	Площадь территории в границах благоустройства	м2	1721.0	100
2	Площадь покрытия проездов	м2	1294.0	75
3	Площадь покрытия тротуаров	м2	298.0	17
4	Площадь озеленения	м2	129.0	8

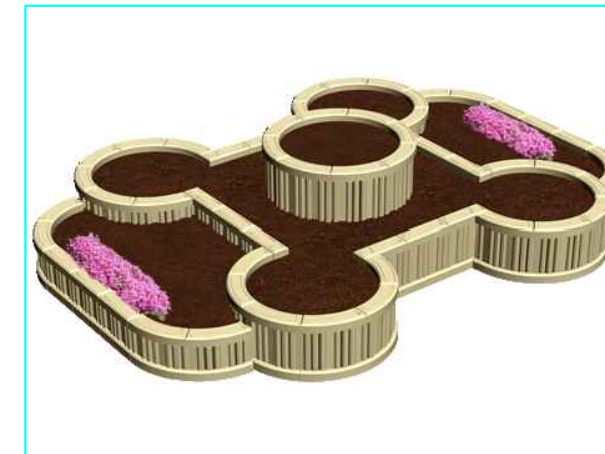

Клумба трехуровневая глина 3,8 м, ширина 2,8 м, высота 0,67 м.  
 Материал: архитектурный бетон (технология вибролитья).  
 Масса изделия 874 кг.  
 Объем грунта под засыпку 4 м3.

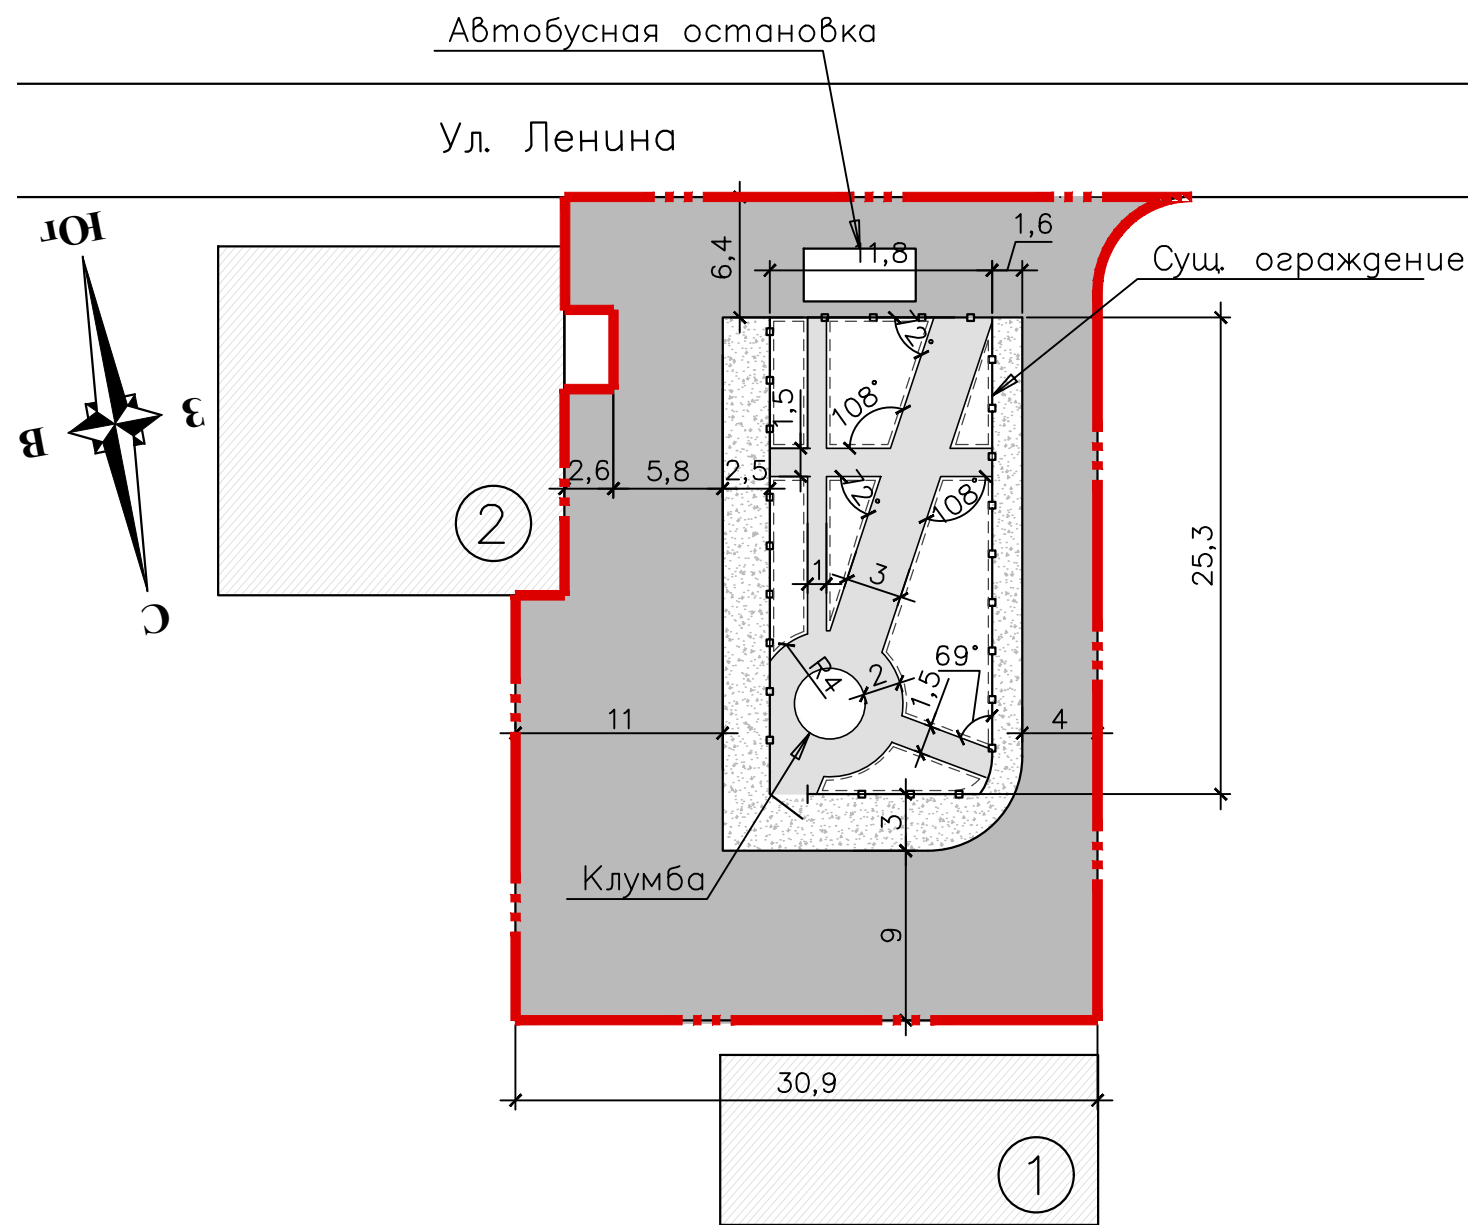


Согласовано

№	Дата	Подп.	Инт.
Инв. № подл.			

\*Все размеры даны в метрах, дополнительно уточнить на месте

2018/073-ГП					
Благоустройство общественной территории по адресу: Иркутская область, Боханский район п. Бохан, ул. Ленина, 75А					
Изм.	Кол. у.	Лист	№ док	Подп.	Дата
Разраб.	Иванова			<i>Иванова</i>	
Провер.	Ищенко				
				Генеральный план	Стадия
					Р
				Разбивочный план	Лист
					2
					Листов
Н. контр.	Ищенко				
				000 ПКФ Пионер	



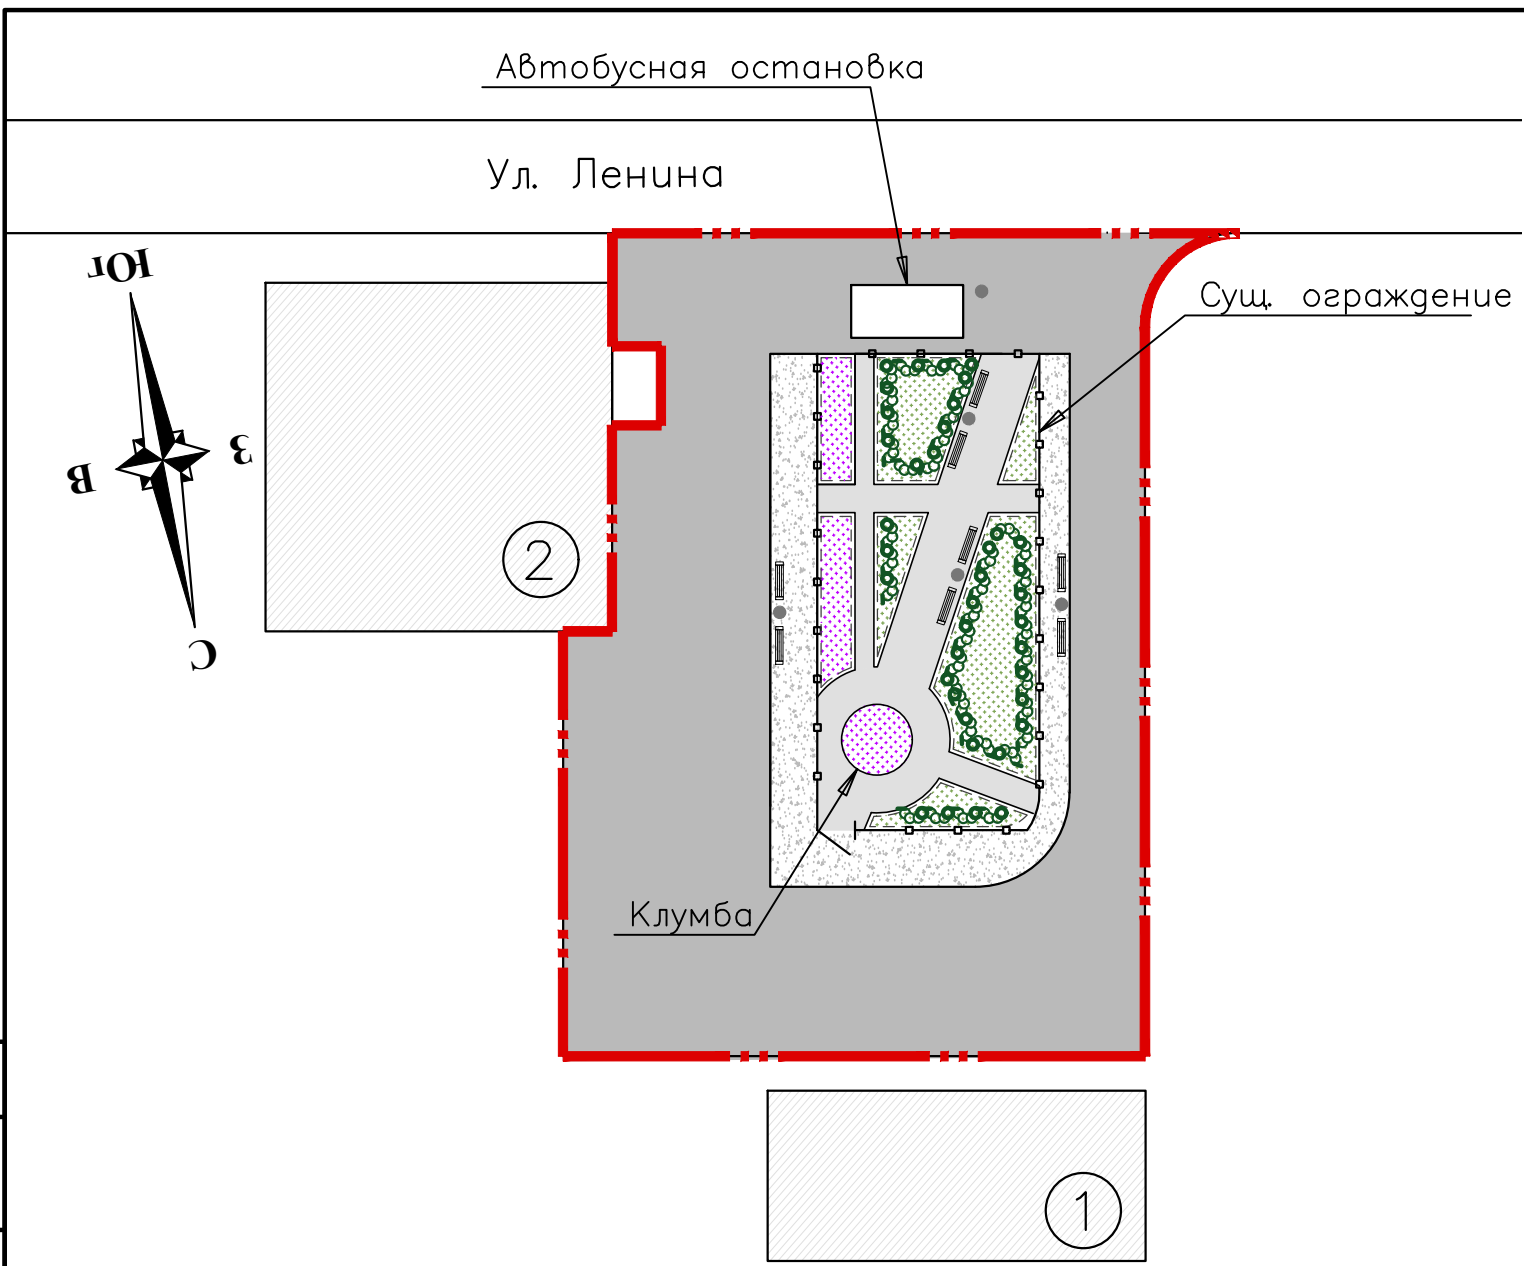

**Ведомость проездов, тротуаров, дорожек и площадок**

Условные обозначения	Наименования	Площадь покрытия, м <sup>2</sup>	Бордюр бортового камня	
			Тип	п. м
	Покрытие проездов из асфальтобетона Тип 1	1294.0	БР 100.30.15	187
	Покрытие тротуаров из асфальтобетона Тип 2	151.0	БР 100.20.8	118
	Покрытие тротуара из гальки утрамбованной или ПГС Тип 3	147.0	БР 100.20.8	49

**Экспликация зданий и сооружений**

Номер на плане	Наименование	Примечание
1	Дом детского творчества	сущ. здание
2	МО Администрация Бохан	сущ. здание

**Ведомость малых архитектурных форм и переносных изделий**

Поз.	Наименование	Кол-во	Примечание
	Скамья со спинкой арт. СК-4 (400x1300x750h)	шт. 8	"компания СпортКонтур"
	Урна для мусора на опорах арт. У-2 (350x350x600h)	шт. 5	"компания СпортКонтур"
	Цветник (индивидуальный проект)	шт. 1	



**Ведомость объемов работ по установке малых форм**


Общий вес монтируемых конструкций	тн	0,1071
расход бетона	м <sup>3</sup>	0,29
количество стоек	шт	42

**Ведомость элементов озеленения**


Позиция	Наименование породы или вида насаждения	Возраст, лет	Кол-во, шт.	Примечание
<b>Кустарники</b>				
	Кизильник в ряду через 0.5 м (живая изгородь)	1-2	38	ком 0,3x0,3x0,5
	Цветочные клумбы		23.0 м <sup>2</sup>	
	Площадь под газоны		79.6 м <sup>2</sup>	посев трав
	Площадь озеленения		106.0 м <sup>2</sup>	

1. Для устройства газона эффективнее использовать травосмесь: мятлик луговой—20%, овсяница красная—40%, райграс пастбищный—40%. Норма высева семян 1.0—1.5 кг на 100 м<sup>2</sup>. Семена заделывать на глубину 1.5—2.0 см.  
2. Выполнить обрезку тополей, удалить засохшие деревья 12 шт.

**Проезды (Тип 1)**

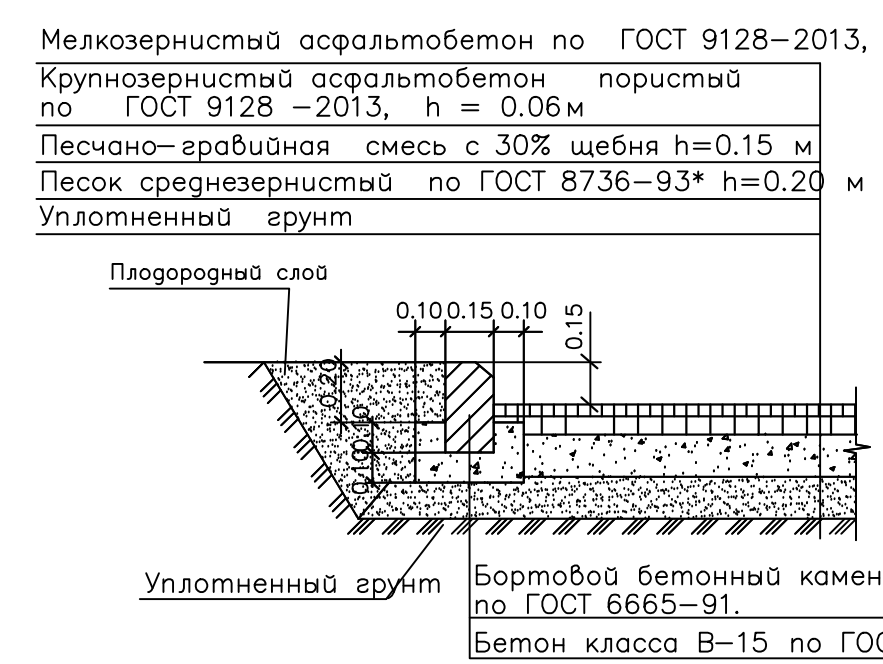

**Тротуар (Тип 2)**

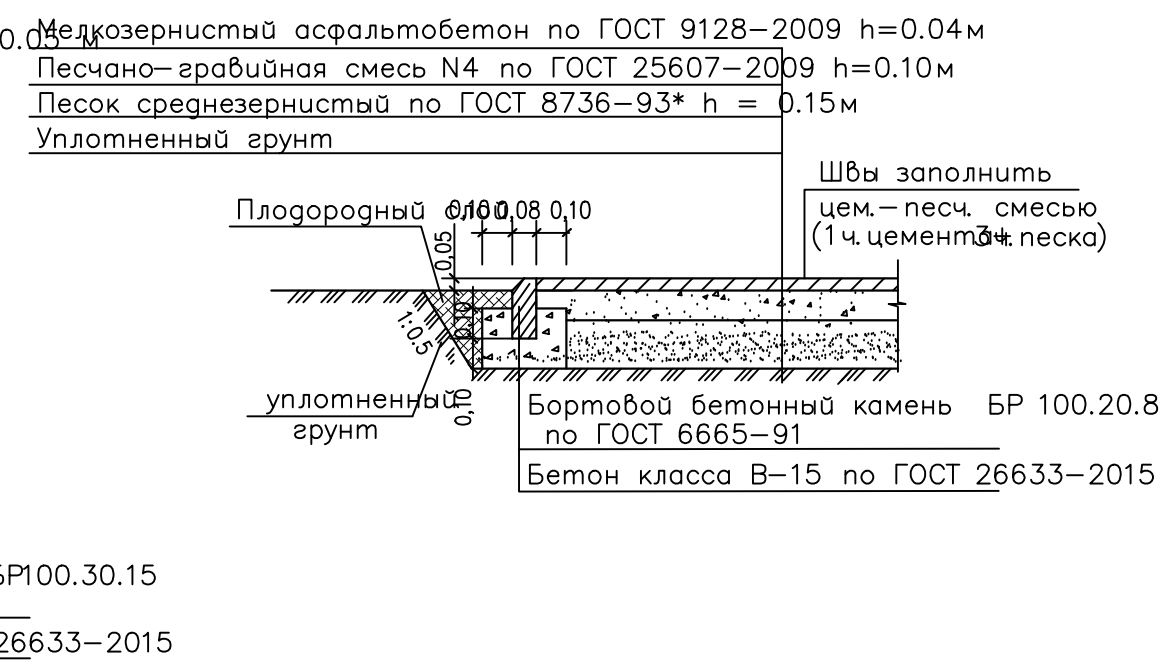

**УСЛОВНЫЕ ОБОЗНАЧЕНИЯ**

- Граница благоустройства
- Существующие здания
- Покрытие проездов
- Покрытие тротуара
- Покрытие тротуара
- Проектируемый газон
- Клумбы

Согласовано  
Инв. № подл.  
Попр. и дат  
автам. инб.

**2018/073-ГП**

Благоустройство общественной территории по адресу: Иркутская область, Боханский район, п. Бохан, ул. Ленина, 75А

Изм.	Кол. у.	Лист	№ док.	Попр.	Дата	Статус	Лист	Листов
Разраб.		Иванова		<i>Иванова</i>		Генеральный план	Р	3
Провер.		Ищенко						
Н. контр.		Ищенко				План благоустройства территории	000	ПКФ "Пионер"